

Small Office/Home Office

(有)小宮鉄工所 設計事務所

<クライアント情報>

小宮一則さん。

(有)小宮鉄工所で主に設計~作図を担当。




<物件概要>

- 所在地 : 愛知県名古屋市昭和区天神町3丁目6
- 物件種目 : 貸しマンション
- 築年月 : 1990年1月
- 構造・規模 : RC6階建 5階部分
- 使用部分面積 : 48.36㎡
- 賃料 : 7.6万円/月
- 設備 : シャワー・トイレ・カイウンターキッチン・給湯・
収納スペース・エアコン・有線放送・CATV・
共用エレベーター
- 交通 : 名古屋市交通局

<クライアント要望>

- 仕事スペースをプライベートスペースを区切る
- PC・プロッター・プリンター要
- 応接スペース要

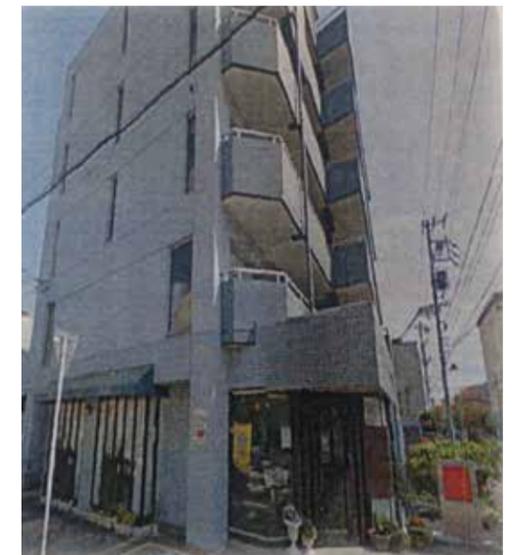


<キーワード>

ウイスキー

昨年サントリー山崎が世界最高のウイスキーに選出されました。

ウイスキー発祥国でない日本が世界で1番となるところに日本のものづくりの原点を感じ、
本企業もやがて世界に向けて大きく成長して欲しいという願いも込めています。

また、クライアントがウイスキー好き、本企業の製品が円柱型が多いことも考慮しています。

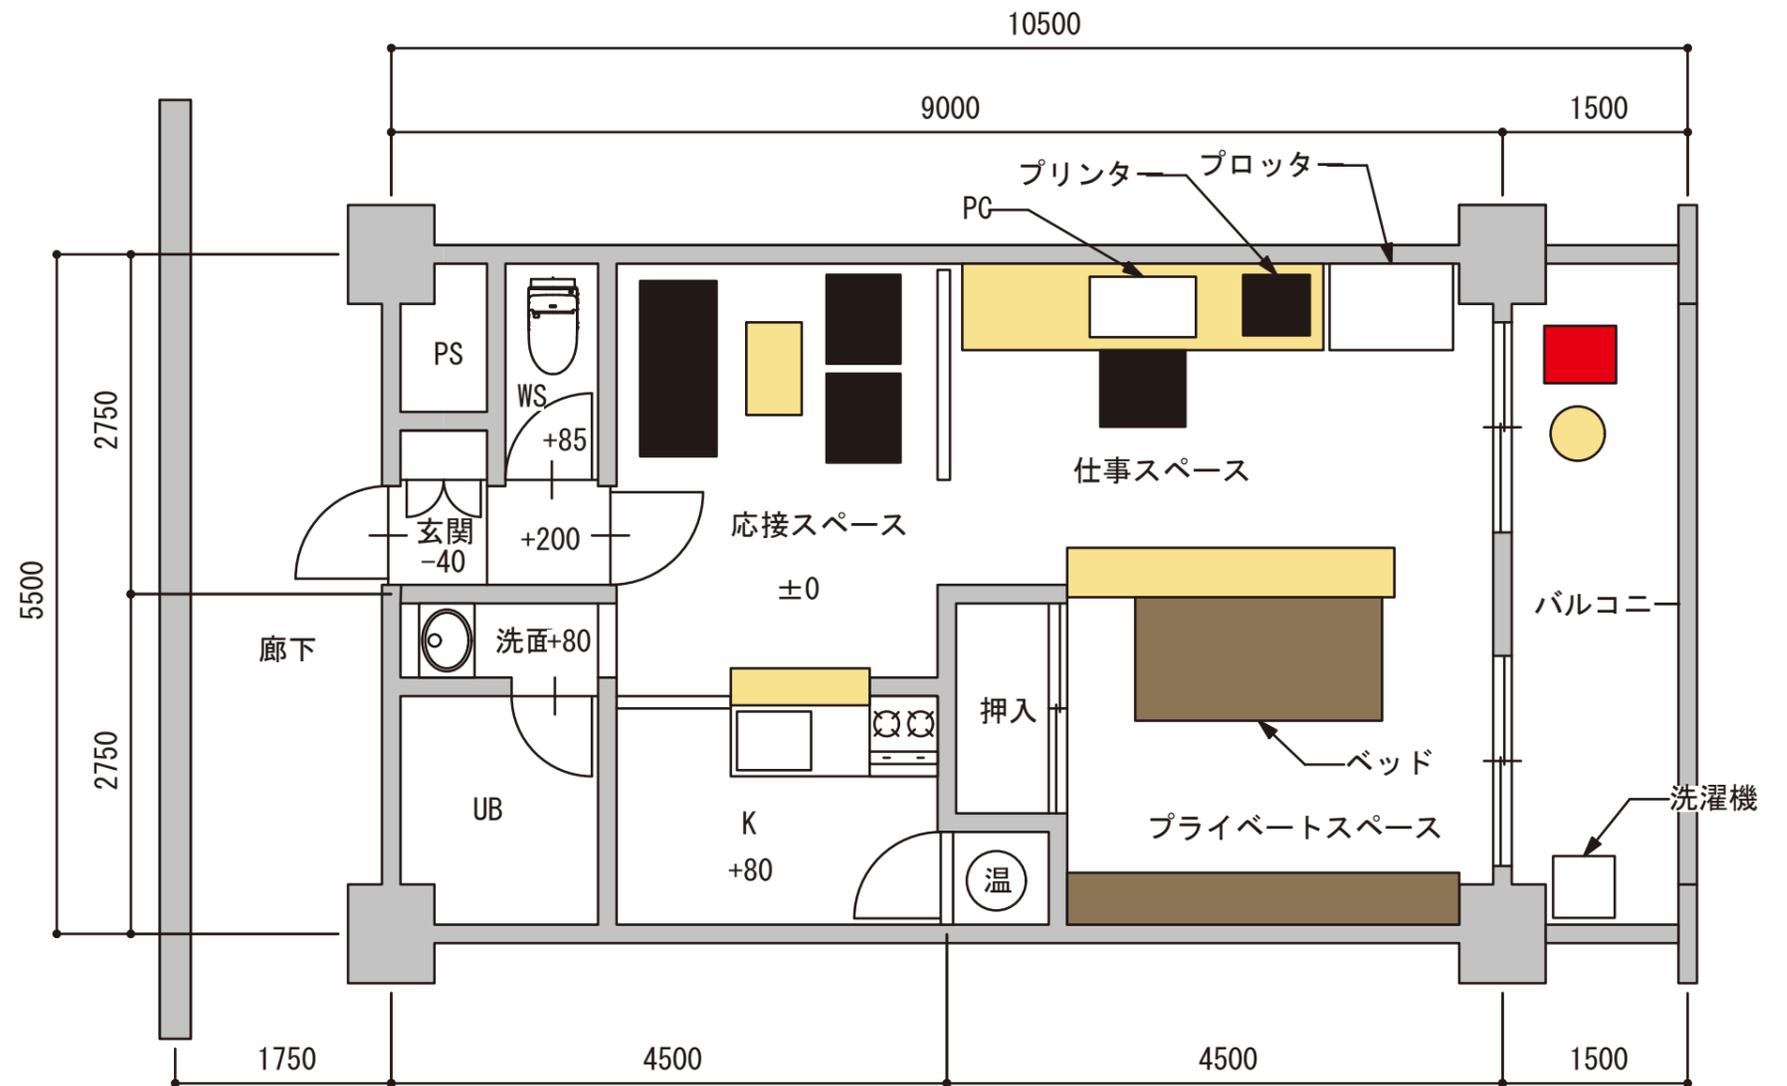

< 平面図 S=1/50 >

<応接スペース・仕事スペース>

応接スペース及び仕事スペースは、ウイスキー保管庫をイメージ



<応接スペース>

壁・天井

涼しげなイメージを演出する為、モルタル金こて仕上げ。

仕切り

応接スペースと仕事スペースを用いて仕切る。

応接スペースをもういけた分、部屋が狭く見えないよう透明なガラス板を使用。

床

フローリングには、ウイスキー樽に使用されるホワイトオークを使用。





< 仕事スペース >

本棚

天井まである本棚を設置し、プライベートルームと仕事スペースを区切る。

フローリング同材のホワイトオークと鉄工所をイメージしたガス管で本棚を作製。

机

A1 サイズが広げれるよう奥行きを設計。

椅子

EAMES の High Quality のビジネスチェアを選定。



バルコニー


気分転換として使用できるようバルコニーには人工芝生を敷き、開放感のあるスペースにデザイン。



< バルコニー >

<プライベートスペース>

プライベートスペースは、ウイスキーの樽の中をイメージ

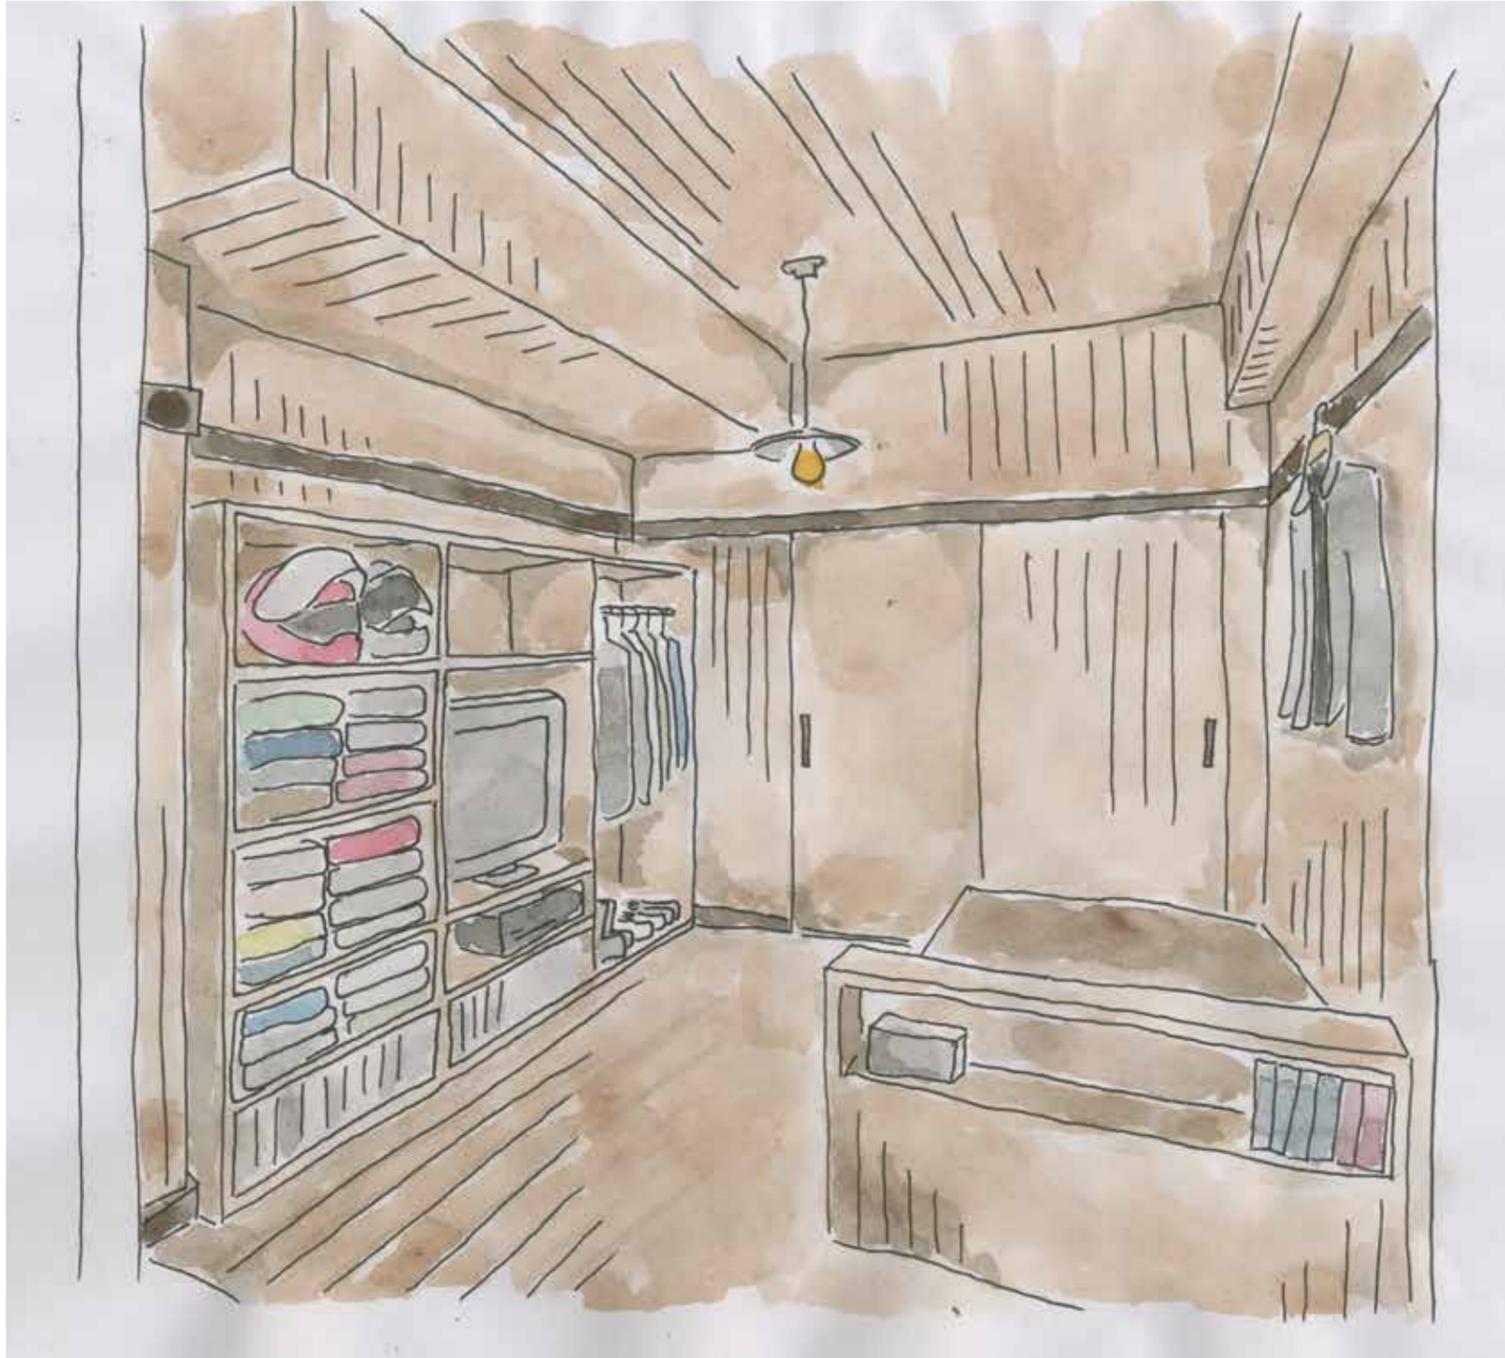

<プライベートスペース>

壁・床・天井

巾木は樽の帯鉄をイメージ。

壁・床・天井

ウイスキー樽のリサイクル材を使用。

スペース切替部分

プライベートスペース切替へのアシストとして、仕事・プライベートの切替部には、リサイクルウイスキー樽板の曲がり直す前のものを使用。



ディスプレイ収納

Shopのように洋服をディスプレイすることで収納確保。

また、趣味のバイクのヘルメット・レザージャケットもディスプレイ。

照明

“熟成”を表現する為、レトロ感のある裸電球。

電球色でウイスキーの琥珀色を再現。