



BASIC


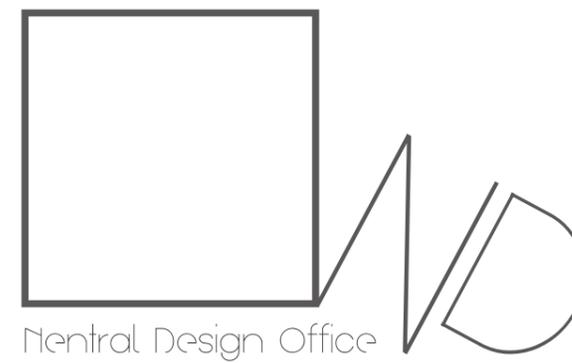


今と昔の BASIC

TARGET Age. 20-30

POINT 空間の広がりとプライバシーの確保
空間スペック以上の住宅設備

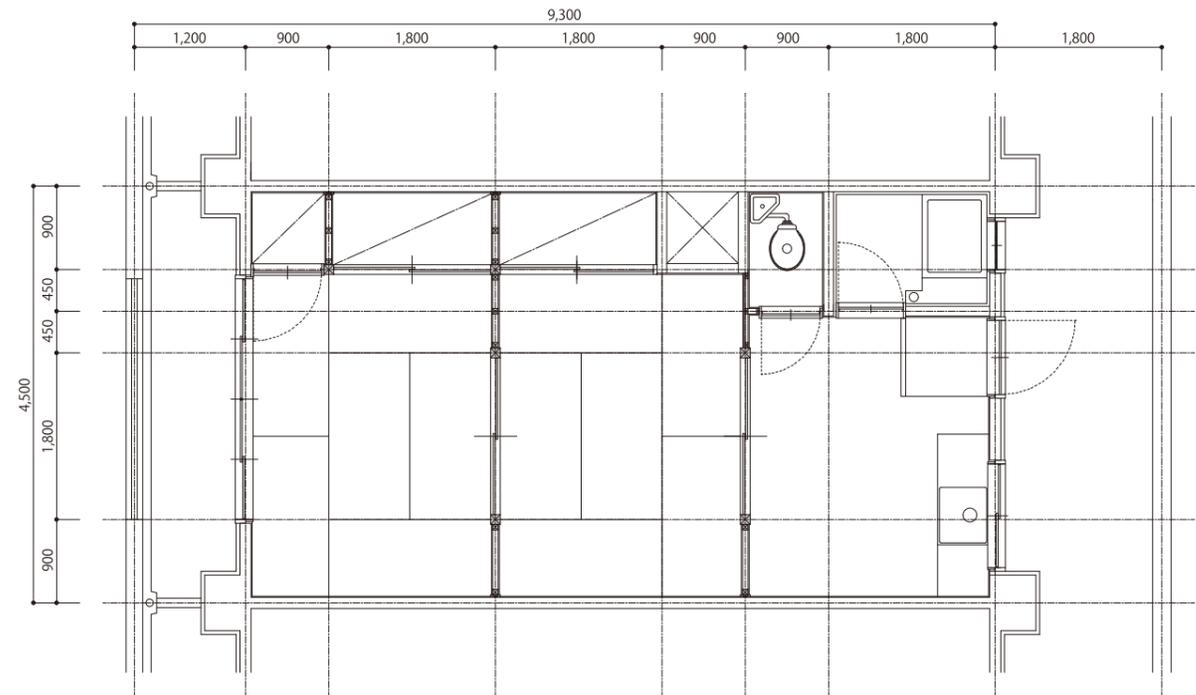


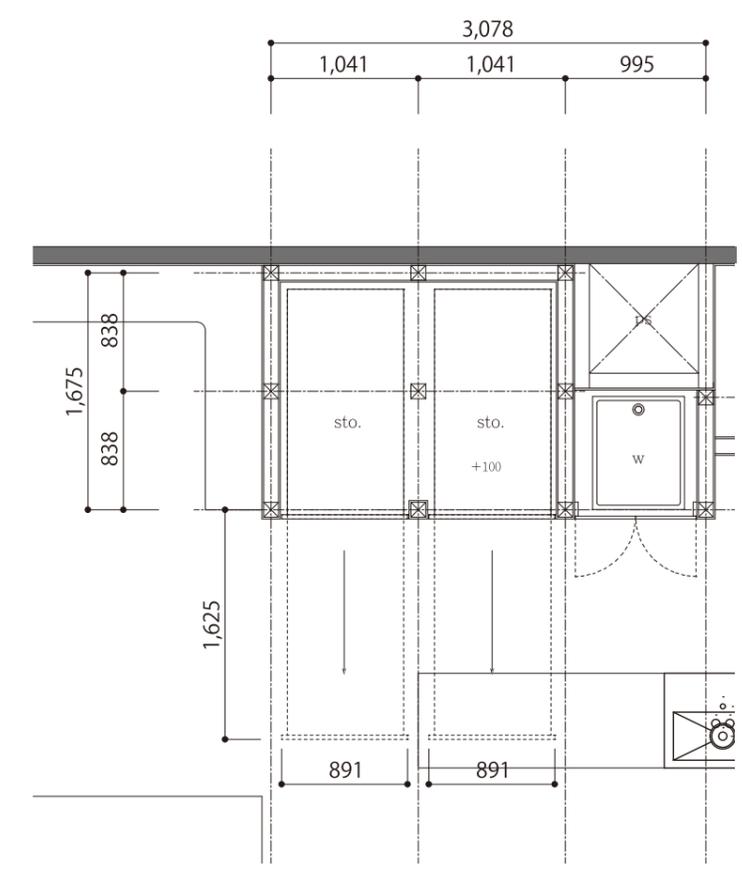
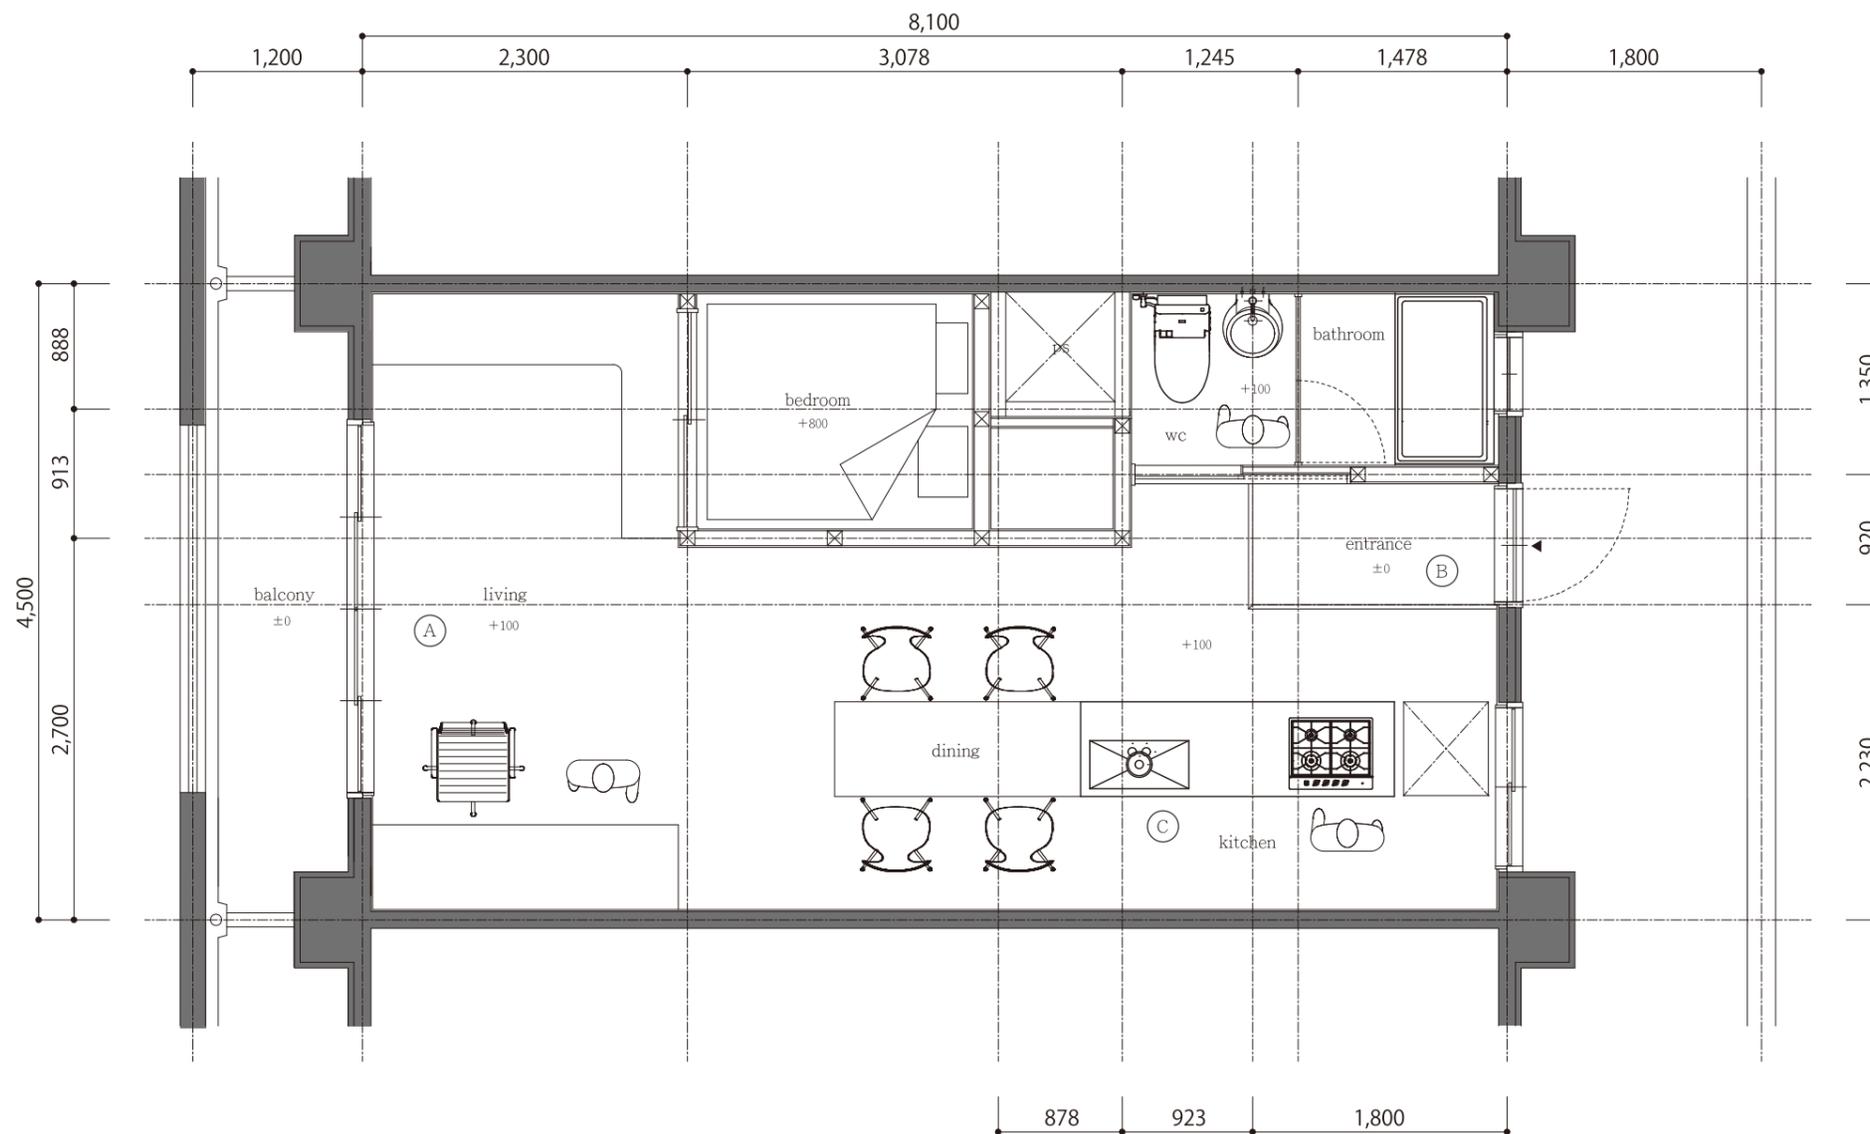


NO-2

A3 S=1/50

PLAN



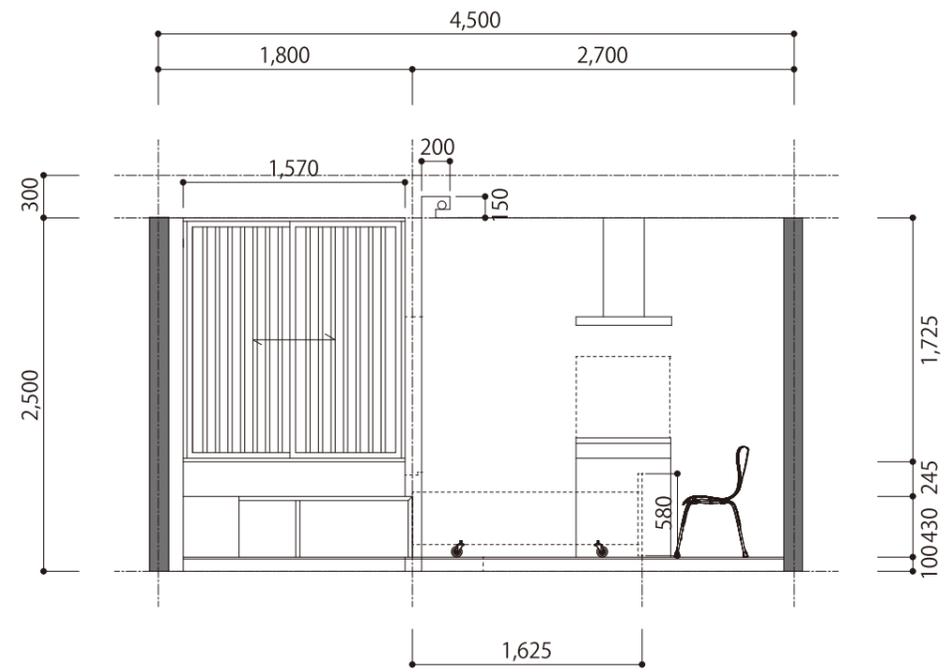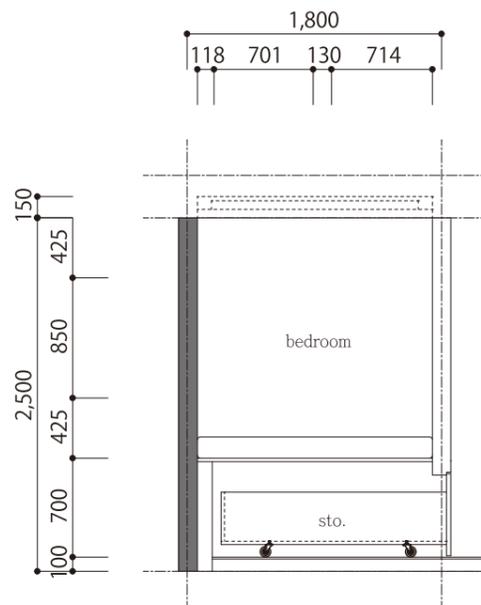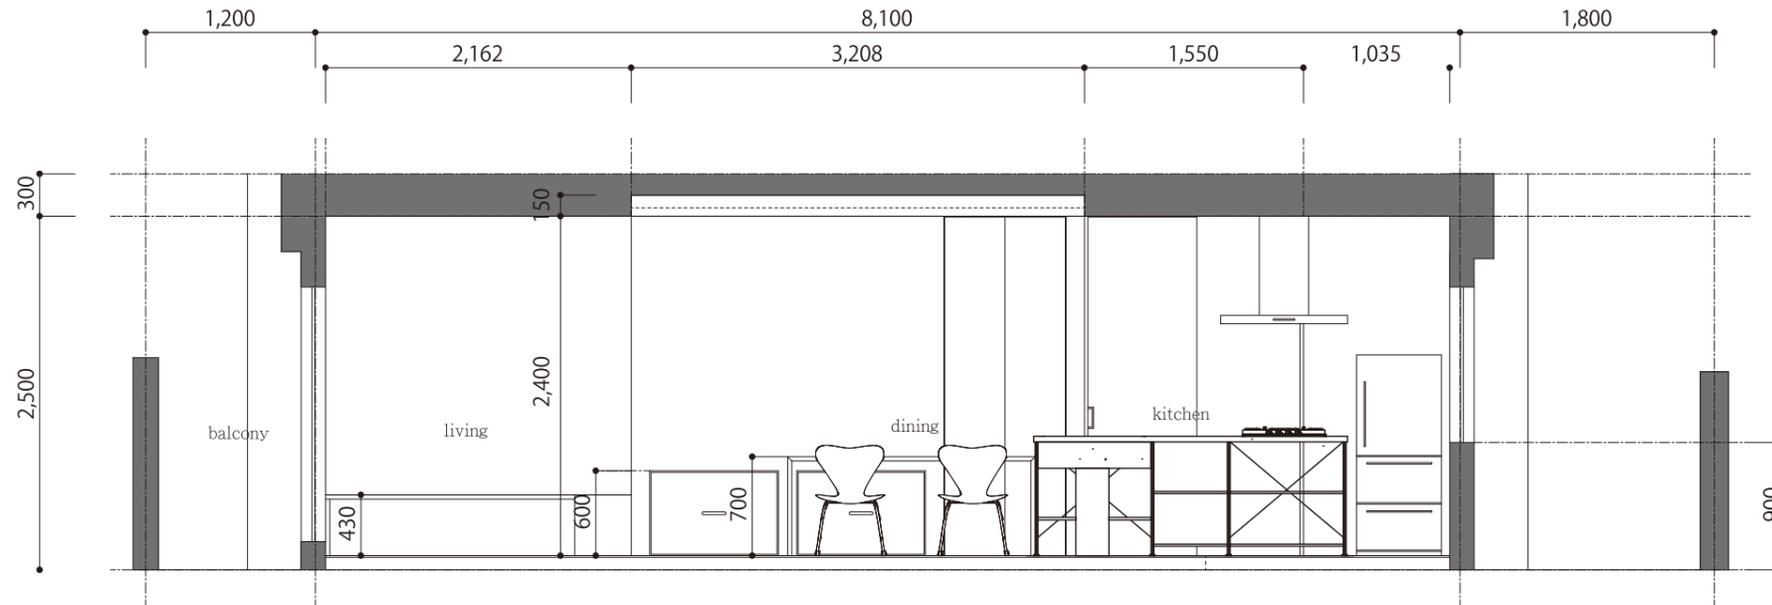


NO-3

A3 S=1/50

SECTION



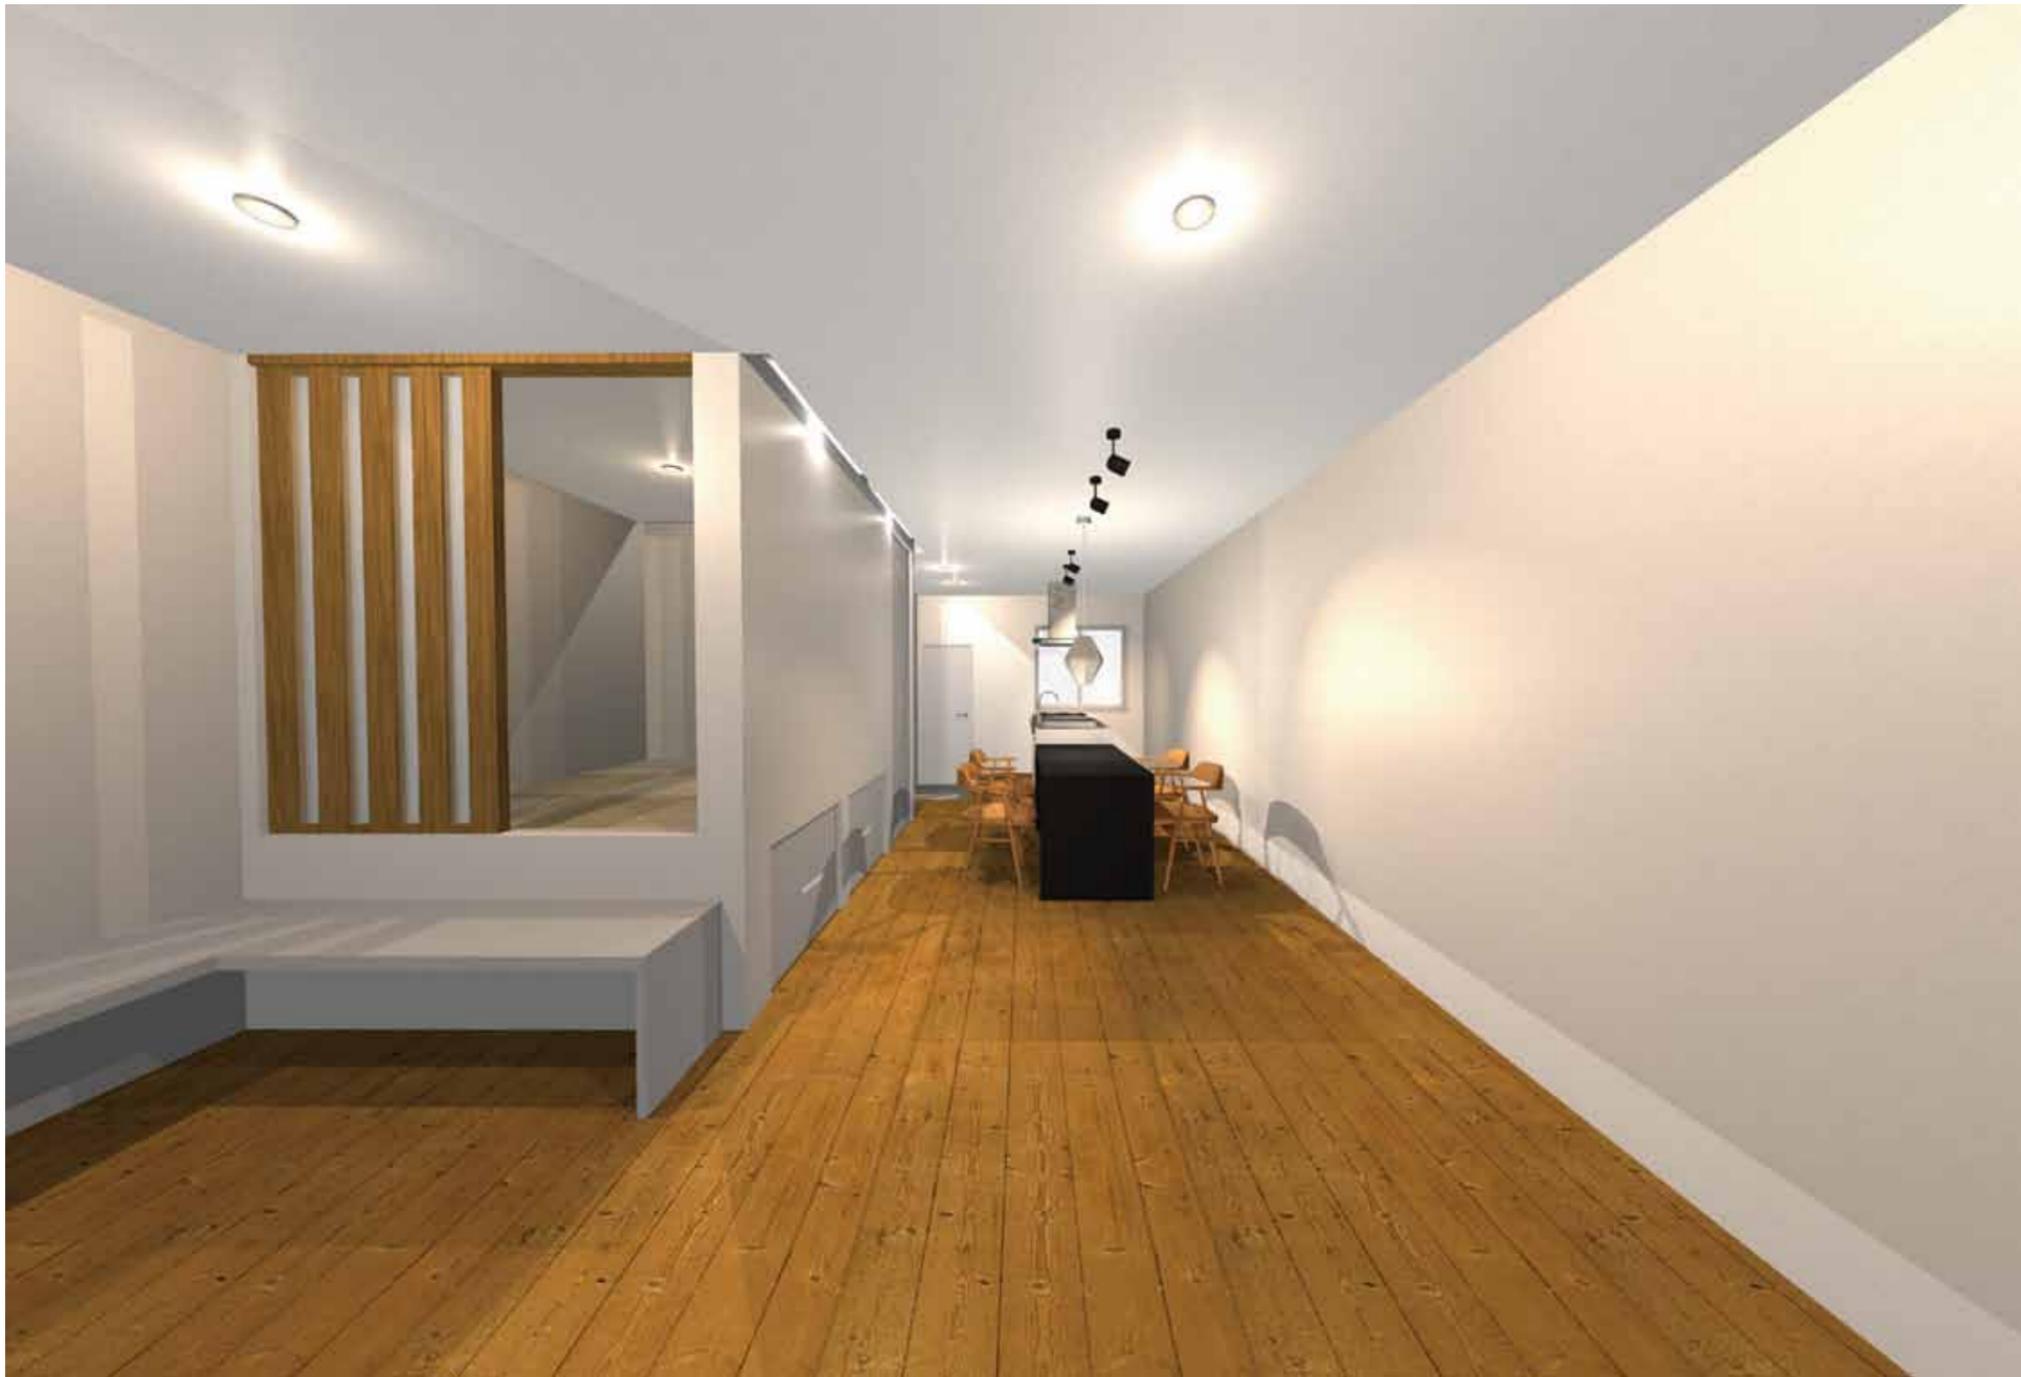

A

天井・壁：塗壁
床：無垢フローリング
寝室：畳

NO-4

POINT A

IMAGE





キッチン：ステンレスユニットシェルフキッチン W2200
サンワカンパニー

B

洗面ボウル：プラネット WA08191 サンワカンパニー
バスルーム：コプロ BT01141 サンワカンパニー
トイレ：TOTO ネオレスト
洗面床：タイル



C

NO-5

POINT B・C

IMAGE

